



PLAN DE PRESENTATION

les Candalies

LA LONDE-LES-MAURES

Rue Bonaparte

APPARTEMENT N°25 deuxième étage

LOCALISATION

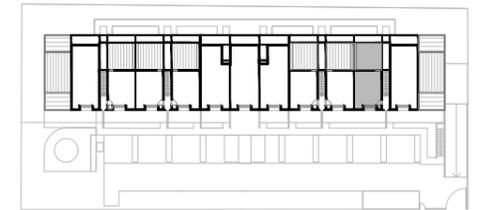


Tableau des surfaces

(placards compris)

SALON/CUISINE : 24.1 m²

SALLE DE BAIN : 4.4 m²

SURFACE HABITABLE : 28.4 m²

TERRASSE : 22.7 m²

BALCON : 1.4 m²

SURFACE EXTERIEURE : 24.1 m²


LEGENDE

	ballon d'eau chaude sanitaire		PF porte fenêtre
	tableau électrique		BC baie coulissante
	faux-plafond		VR volet roulant
	lave-linge		VP volet projectable
	lave-vaisselle		GC garde-corps
			pompe à chaleur

MAÎTRE D'OUVRAGE



SAGEM
132, Rue Le Corbusier
BP 50024
83951 LA GARDE Cedex

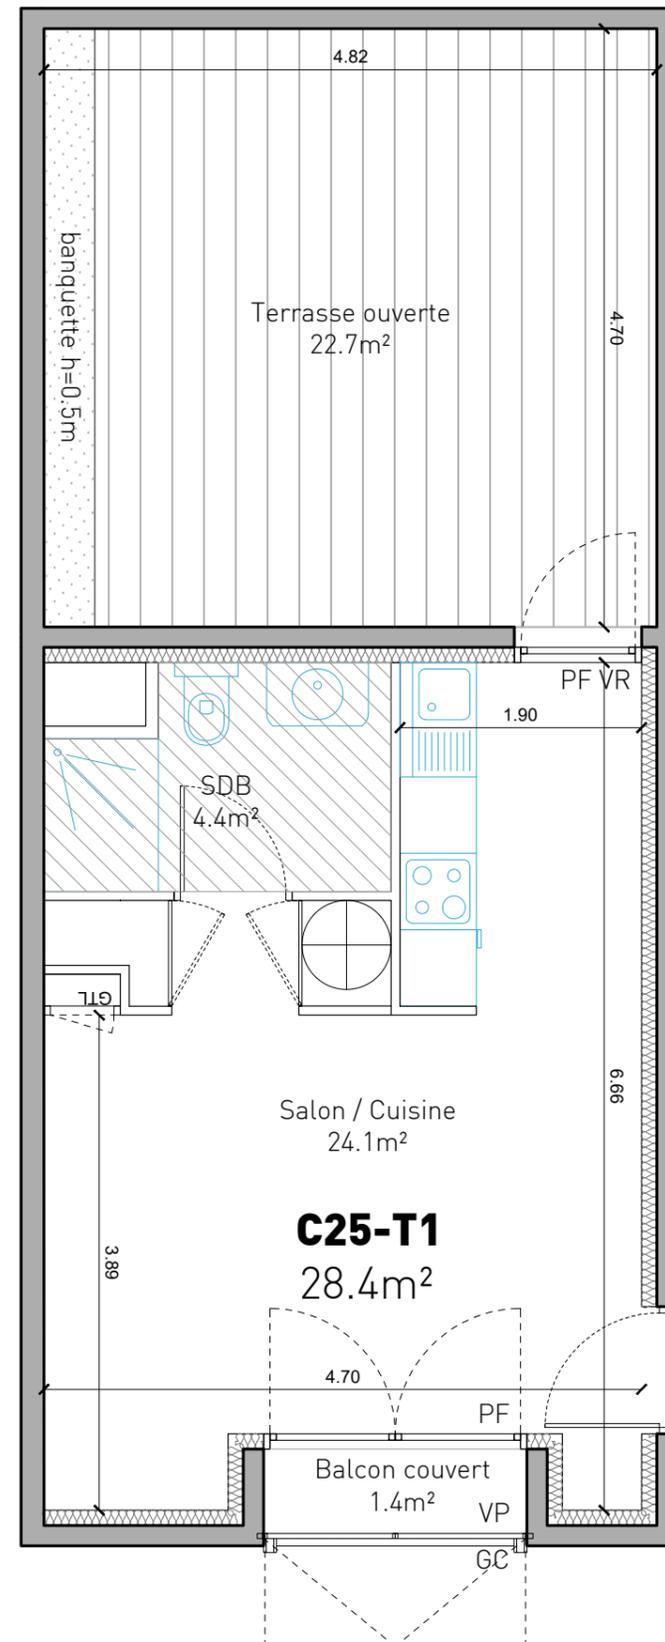

Nota : Plans provisoires susceptibles d'être modifiés en fonction d'impératifs techniques ou de réalisation.
Aucun des éléments de cuisine représenté sur ce plan n'est fourni.
Les gouttières ne sont pas figurées.

0 1 2 3 4 5m

DATE : 21/07/2022

INDICE : 2