



PLAN DE PRESENTATION

les Candalies

LA LONDE-LES-MAURES

Rue Bonaparte

APPARTEMENT N°13 premier étage

LOCALISATION

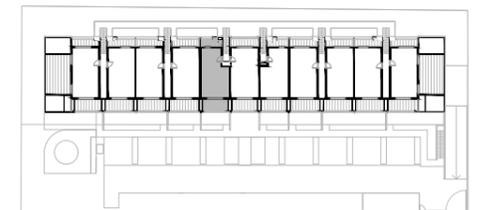


Tableau des surfaces

(placards compris)

SALON : 18.1 m²
 CUISINE : 11.1 m²
 CHAMBRE 1 : 10.5 m²
 CHAMBRE 2 : 13.1 m²
 CIRCULATION : 4.2 m²
 PALIER : 4.0 m²
 SALLE DE BAIN : 3.2 m²
 WC : 1.6 m²
SURFACE HABITABLE : 65.7 m²

TERRASSE SUD : 9.6 m²
 RANGEMENT : 1.1 m²
 TERRASSE NORD : 4.7 m²
 BALCON : 1.4 m²
SURFACE EXTERIEURE : 16.8 m²

LEGENDE

- | | | | |
|--|-------------------------------|--|----------------------|
| | ballon d'eau chaude sanitaire | | PF porte fenêtre |
| | tableau électrique | | BC baie coulissante |
| | faux-plafond | | VR volet roulant |
| | lave-linge | | VP volet projectable |
| | lave-vaisselle | | GC garde-corps |
| | | | pac pompe à chaleur |



MAÎTRE D'OUVRAGE



SAGEM
 132, Rue Le Corbusier
 BP 50024
 83951 LA GARDE Cedex

DATE : 21/07/2022

INDICE : 2

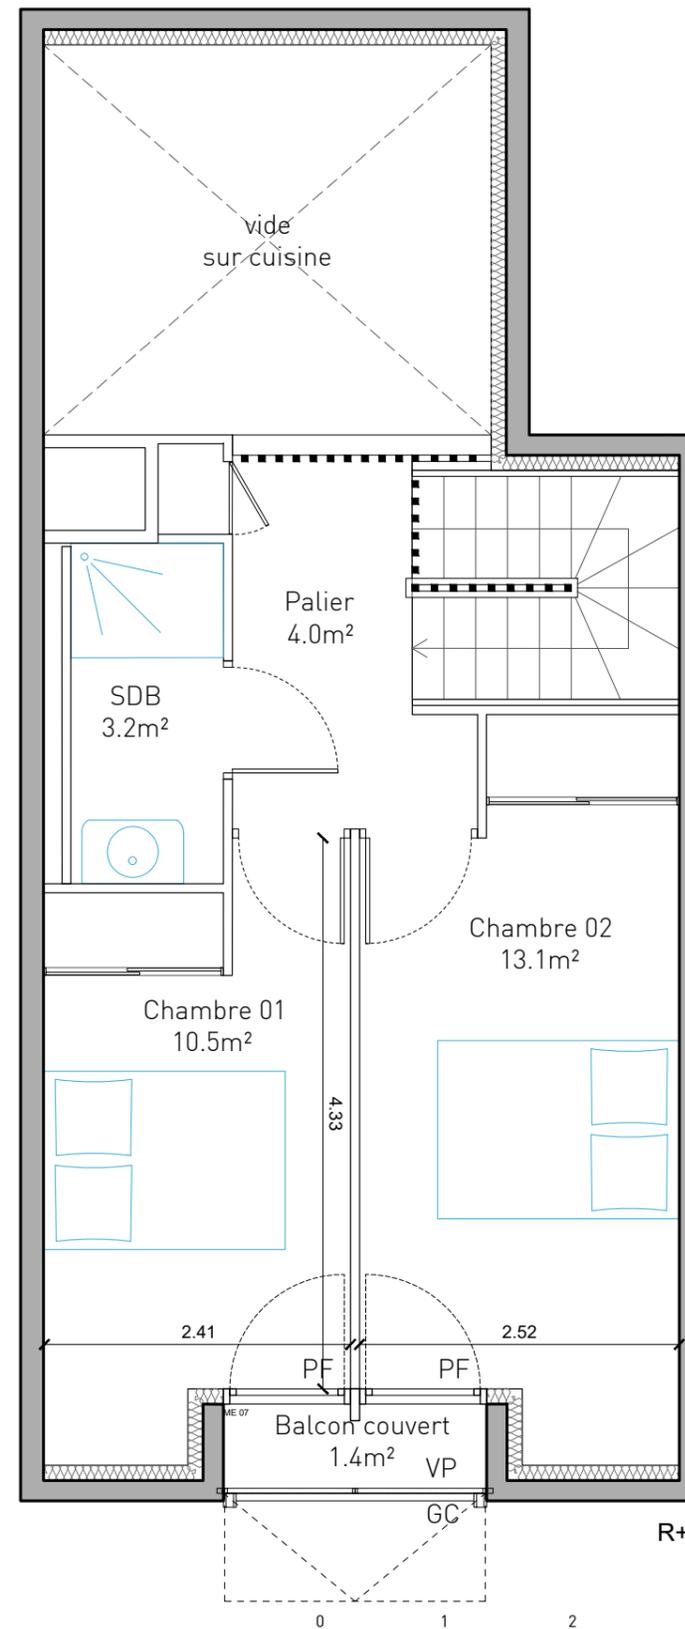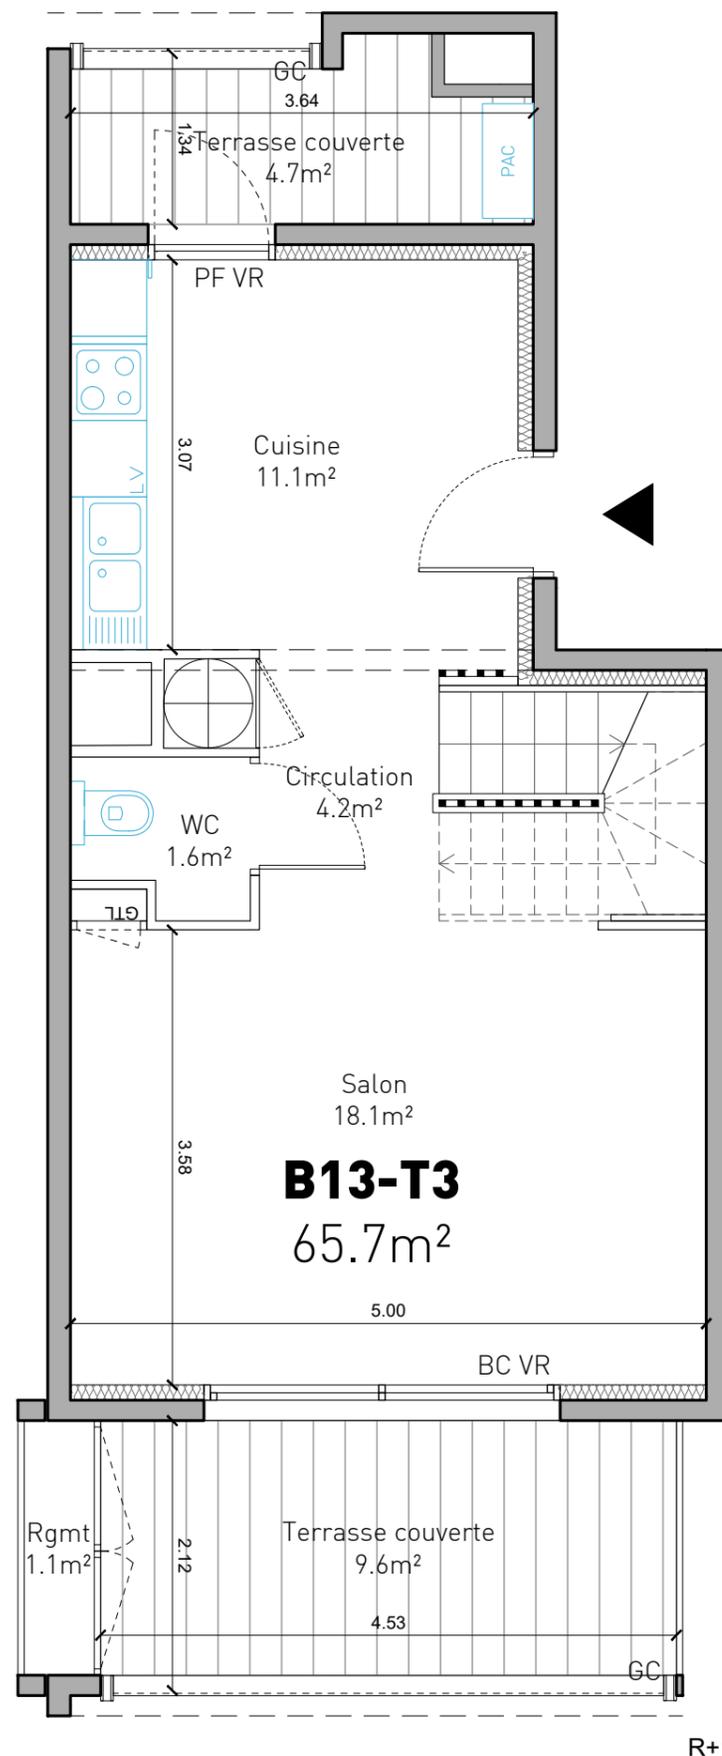

Nota : Plans provisoires susceptibles d'être modifiés en fonction d'impératifs techniques ou de réalisation.
 Aucun des éléments de cuisine représenté sur ce plan n'est fourni.
 Les gouttières ne sont pas figurées.

0 1 2 3 4 5m